



概図(Alt + A)



建筑设计说明

一、工程名称: 1#住宅。

建筑特点: 造型朴素、大方, 灰瓦白墙, 具有地方特色。宅院布置紧凑, 空间组织合理, 功能分区明确, 改善了卫生条件。

户间组织合理, 独门独院, 互不干扰, 单元组织灵活。

二、总建筑面积: 163.86m², 建筑基底面积: 81.93m²

三、建筑层数为二层, 建筑高度为7.7m(首层层高3.60m, 二层3.6m)。

四、结构形式为混凝土多孔砖砌体结构, 内隔墙采用120厚混凝土多孔砖内隔墙。

五、屋面

1. 屋1: 平屋面做法详见《建筑专业统一工程用料做法》—平屋2。
2. 屋2: 坡屋面做法详见《建筑专业统一工程用料做法》—坡屋1。
3. 平屋面为有组织排水; 坡屋面为有组织排水; 详见屋面平面图。

六、门窗油漆

1. 门窗: 所有门及外窗均土壤中, 户内门窗均土壤中, 门窗在制作时应以实测尺寸为准, 并需复核门窗数量。外窗采用灰色断桥铝合金中空玻璃窗, 6厚无色透明浮法玻璃, 中空玻璃6+12A+6。空气层厚度12。窗框构造做法详见《建筑专业统一工程用料做法》—油漆1。
2. 油漆: 所有外窗框饰面点漆饰面油漆一遍, 窗框及室外栏杆刷颜色调和漆做法详见《建筑专业统一工程用料做法》—油漆1。

户内木门、木扶手及其它木装修刷本色油漆, 做法详见《建筑专业统一工程用料做法》—油漆2。

七、室内装修

1. 外墙面饰面为涂料及面砖、颜色等要求详见立面图例, 做法详见《建筑专业统一工程用料做法》。
2. 楼面宽度为900, 做法详见节点详图—, 图号JT-1详图12; 台阶做法详见节点详图—, 图号JT-1详图13。
3. 内装修详见室内装修做法表。

八、其他

施工中应执行国家有关施工质量验收规范, 以确保工程质量。

门窗表


编号	类别	洞口尺寸		各层樘数			造型
		宽度 (mm)	高度 (mm)	一层	二层	总樘数	
DM2424	侧厅套合套窗套窗入门门	2400	2400	1		1	业主自理
M0821	平开平开门	800	2100	1	1	2	防火门大樘
M0921	木夹板门	900	2100	2	4	6	业主自理
M1827	断桥铝合金中空玻璃门	1800	2700	1		1	防火门大樘
TLM1827	断桥铝合金中空玻璃门	1800	2700	1		1	防火门大樘
TLM3627	断桥铝合金中空玻璃门	3600	2700		1	1	防火门大樘
C2108	断桥铝合金中空玻璃窗	2100	800	2	2	4	防火门大樘
C2118	断桥铝合金中空玻璃窗	2100	1800	2	2	4	防火门大樘
C3008	断桥铝合金中空玻璃窗	3000	800	1	1	2	防火门大樘
C1518	断桥铝合金中空玻璃窗	1500	1800		1	1	防火门大樘

室内装修做法表

房间名称	楼、地面	踢脚线	内墙面	顶棚	备注
客厅	楼 2、楼 2	踢脚2	内墙3	顶 1	
卧室	楼 2、楼 2	踢脚2	内墙3	顶 1	
书房	楼 2、楼 2	踢脚2	内墙3	顶 1	
厨房	楼 3	踢脚2	内墙2	顶 2	
餐厅	楼 2	踢脚2	内墙3	顶 1	
卫生间	楼 3、楼 4	踢脚2	内墙2	顶 2	
储藏室	楼 1	踢脚2	内墙3	顶 1	
楼梯间	楼 1、楼 1	踢脚2	内墙3	顶 1	
露台	平屋2				
车库	楼 1	踢脚2	内墙3	顶 1	

注: 本表用料做法均选自《建筑专业统一工程用料做法》。

河南省副氏农村住房设计图集		1#住宅	
建筑设计说明 门窗表 室内装修做法表	专业	建筑	
	图号	1-JZ-1	
	页次	32	

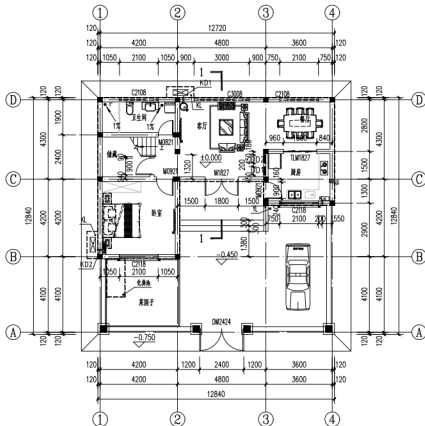

一层平面图 1:100

本层建筑面积: 81.93m², 总建筑面积: 163.86m²

注:

1. 穿墙套管采用国标普通焊接套管, 穿墙块体套管采用UPVC套管。
2. 厨房水池、卫生间器具均为成品, 定位以标高尺寸为准。厨房平开门安装时, 底距地留30高间隙; 卫生间门安装时, 底距地留30高间隙, 利于通风。
3. KL为冷热水管, 冷热水集中敷设, 排水主管低为DN50水管管径沿DN25主管上空洞洞位置敷设; 空调冷水管采用UPVC排水管, 颜色同建筑外立面。
4. KD1为排风空调预留洞, $\phi 80$ (带止水环) 穿墙管, 中心距相邻轴300, 距地200。KD2为排风空调预留洞, $\phi 80$ (带止水环) 穿墙管, 中心距相邻轴300, 距地700。(空调洞口内外均做PVC泛水, 向外倾斜, 内外高差20)。特殊位置见平面图尺寸定位。空调套管应远离室外雨水主管、污水主管和冷热水主管。
5. WD为卫生间排风预留孔, 排气通过卫生间楼中新预留孔 (洞) $\phi 114 \times 3.5 \text{mm}$ 铜套管, 孔洞距地底。
6. R为厨房热水预留孔, DN100镀锌铜套管, 孔洞距地底, 并带不锈钢风帽。YD为厨房排烟预留孔, 200 (宽) $\times 200$ (高) 方洞, 孔洞距地底。
7. DD1为配电箱预留洞, 一层: 450 (宽) $\times 500$ (高) $\times 100$ (厚), 底距地 1600, 嵌入墙内120; 二层: 450 (宽) $\times 300$ (高) $\times 100$ (厚), 底距地 1800, 嵌入墙内120; DD2为配电箱预留洞, 450 (宽) $\times 350$ (高) $\times 120$ (厚), 底距地 500, 嵌入墙内120。
8. YL: 雨水管DN100UPVC塑料管。
9. 卫生间地漏及雨水主管预留洞 $\phi 200$, 空调主管预留洞 $\phi 100$ 。
10. 成品法若为DN50UPVC塑料管, 外伸50。




- 主楼楼板
- 楼板200
 - ▨ 楼板140
 - 楼板120
 - ▤ 楼板30
 - - - 外墙保温

河南省尉氏农村住房设计图集

住宅

一层平面图

专业	建筑
图号	1-JZ-2
页次	33

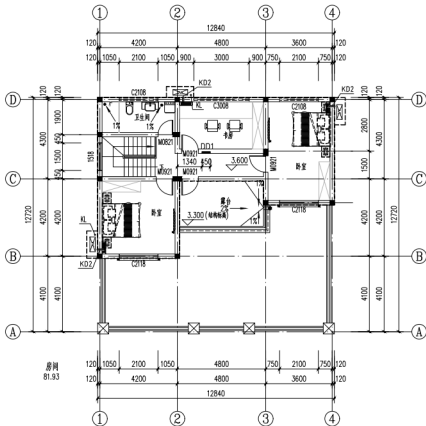

二层平面图 1:100

本层建筑面积: 81.93m²

注:

1. 穿楼水管采用国家标准镀锌钢管, 穿墙排水管采用UPVC水管。
2. 厨房水池、卫生间洁具均为成品, 定位以本图尺寸为准。厨房平开门安装时, 底距墙留30高键槽; 卫生间安装时, 底距墙留30高键槽, 利于通风。
3. KL为冷热水管, 冷热水集中敷设, 排水主管径为DN50主管径为DN25主管上空调制位置能排水三通, 空调冷水管采用UPVC排水管, 颜色同墙体外立面。
4. KD1为整体空调预留洞, $\phi 80$ (带止水环) 穿墙管, 中心距外墙轴心300, 距地200。KD2为整体空调预留洞, $\phi 80$ (带止水环) 穿墙管, 中心距外墙轴心300, 距地700。(空调洞洞口向外均按PVC盖板, 向外倾斜, 向外高差20), 具体位置及平面图中尺寸定位。空调水管应远离进室外雨水管、污水管和冷热水管。
5. WD为卫生间排风预留孔, 排气孔在卫生间中部预留 (距) $\phi 114 \times 3.5\text{mm}$ 铜管, 孔距距底边。
6. R为厨房热水预留孔, DN100镀锌钢管, 孔距距底边, 并带不锈钢风帽。
7. YD为厨房排烟预留孔, 200 (宽) $\times$ 200 (高) 方洞, 孔距距底边。
8. DD1为配电预留洞, 一层: 450 (宽) $\times$ 500 (高) $\times$ 100 (厚), 底距地 1600, 嵌入墙内120; 二层: 450 (宽) $\times$ 300 (高) $\times$ 100 (厚), 底距地 1800, 嵌入墙内120; DD2为弱电预留洞, 450 (宽) $\times$ 350 (高) $\times$ 120 (厚), 底距地 500, 嵌入墙内120。
9. YL 雨水管DN100UPVC塑料管。
10. 卫生间地漏及雨水主管预留洞 $\phi 200$, 空调主管预留洞 $\phi 100$ 。
11. 成品本书为DN50UPVC塑料管, 外径50。



主楼楼板

- 楼板200
- ▨ 楼板140
- ▤ 楼板120
- ▥ 楼板30
- - - 外墙

河南省尉氏农村住房设计图集

1# 住宅

二层平面图

专业


建筑

图号

1-12-3

页次

34

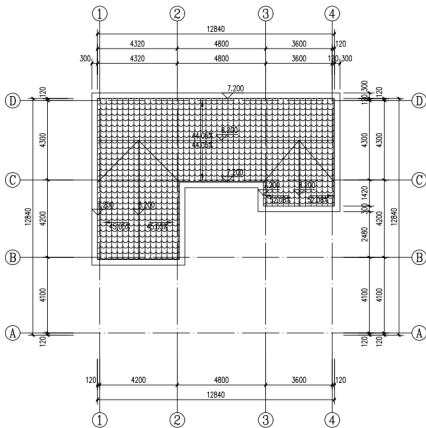

屋面平面图 1:100

河南省耐氏农村住房设计图集

1# 住宅

屋面平面图

专业

建筑

图号


1-12-4

页次

35



①-④轴立面图 1:100

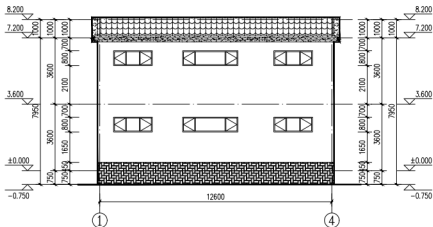

①-④轴立面图 1:100

立面图例

- 灰色瓦屋面
- 深灰色文化石
- 米黄色外墙涂料
- 白色外墙涂料

河南省尉氏农村住宅设计图集


1# 住宅

专业 建筑

图号 1-JZ-5

页次 3/4


①-④轴立面图 ④-①轴立面图

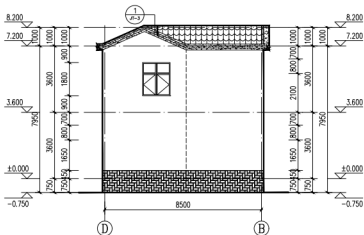

立面图例

-  灰色瓦屋面
-  深灰色文化石
-  米黄色外墙涂料
-  白色外墙涂料

D-B 轴立面图 1:100

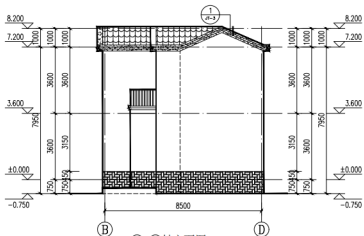

B-D 轴立面图 1:100

河南省尉氏农村住房设计图集




1# 住宅

①-①轴立面图 ②-②轴立面图

专业 建筑

图号 1-JZ-6

页次 37

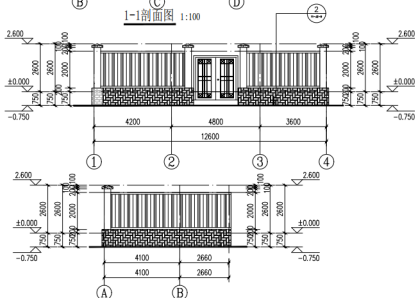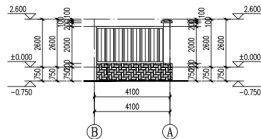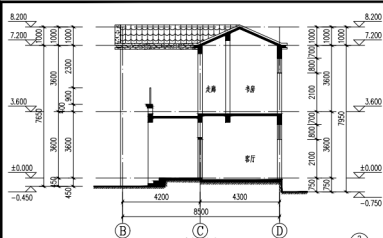

河南省尉氏农村住房设计图集

1# 住宅




1-1剖面图 ①-④轴图墙立面图

①-④轴图墙立面图 ①-④轴图墙立面图


专业 建筑

图号 1-JJ-7


页次 38

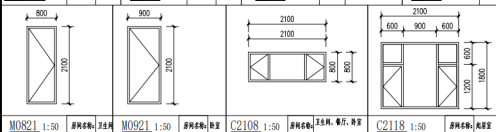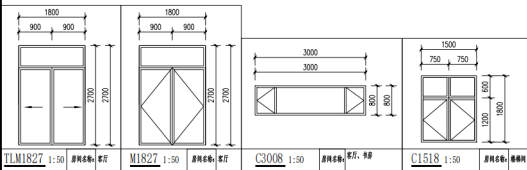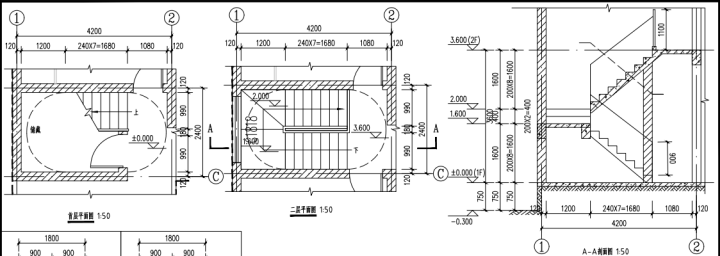

河南省尉氏农村住房设计图集		1F 住宅	
楼梯大样图 门窗大样图	专业	建筑	
	图号	1-12-8	
	页次	39	

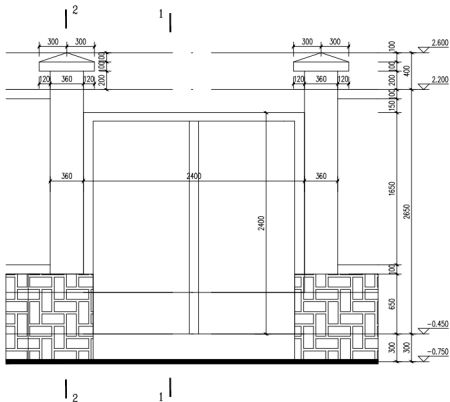

① 大门立面大样图 1:20

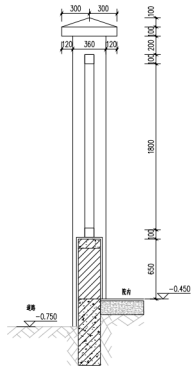

② 围墙大样图 1:20

河南省耐氏农村住房设计图集

14 住宅

大门立面大样图

专业

建筑


围墙大样图

图号


1-JZ-9

页次


40

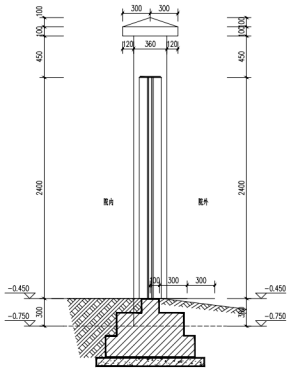

③ 大门1-1剖面图 1:20

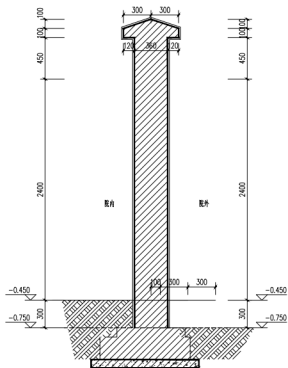




④ 大门2-2剖面图 1:20

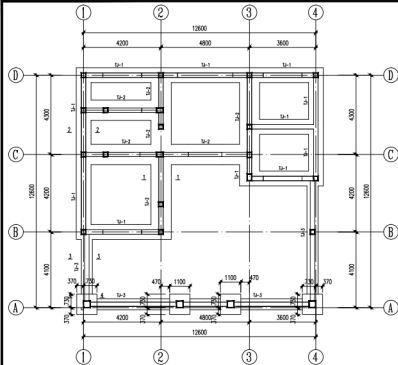

基础平面布置图

基础做法:

1. 基础中材料厚度等级: 混凝土C30, 普通钢筋I级, 光面钢筋I级。
2. 基础埋置在土中时, 自然地基设计按素填土或杂填土处理, 应填填土压实, 压实系数按 $\lambda_k = 100kPa$, 基础标高按原地面。
3. 当埋置时, 应防止地基土体, 侧壁部分采用三七灰土填土, 压实系数不小于0.97; 如埋置部分厚度小, 亦可采用杂填土, 如埋置高度超过1m, 应按设计要求填土。
4. 当基础埋置较深时, 基础标高以上300mm范围内为人工挖土。

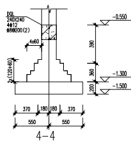
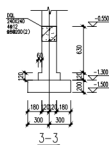
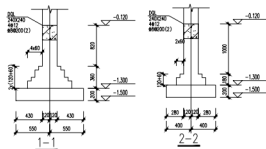


河南省尉氏县农村住房设计图集

1# 住宅

基础平面布置图

专业	结构
图号	1-JG-1
页次	42

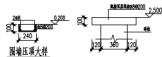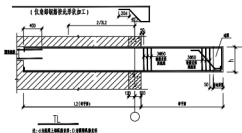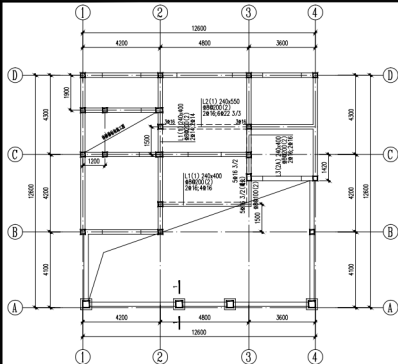


總附注：

- [illegible]


非本图所示砌体墙,均需要待主体结构完工后,方可砌筑;砌筑顺序为先顶层,后下层;后砌筑隔墙与梁顶或者板顶采用斜槎砌筑。



后砌围墙材料建议采用A3.5级蒸压加气混凝土砌块,砂浆等级为M₀5.0:

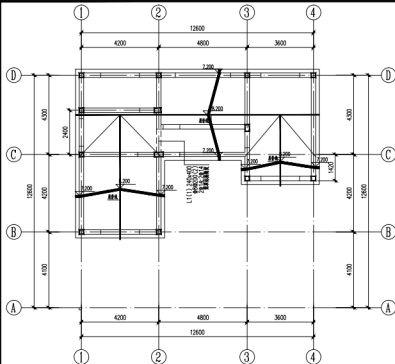

坡屋面梁平法施工图

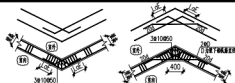

屋面折架处节点做法(一)

屋面折梁处节点做法(二)

厚層注:


1. 結構上與高度等見於各處 編號：HF9300(●)、HF9400(●)。
2. 動物性材料，經火燒以後即成腐爛或成塊，如砂子等，在土壤與假想面相交時，即逐漸崩落。
3. 假想面垂直，假想面與高度及火燒面均無關係(●)；或與土面輪廓面(即平面假想面)平行或與假想面傾斜(●)(>16G101-1)。
4. 假想土面與假想面垂直，此時與高度及火燒面無關係(以下原則)；在土式假想面中，土面正上方加假想面，加假想面高度為土面假想面高度之1/3，為假想面傾斜的假想面，在假想土面正上方加假想面，加假想面高度為土面假想面高度之1/3，以上加假想面的高度，假想面與假想面在假想面一側垂直，且與16G101-1中假想面一致。
5. 假想土面與土面假想面垂直一側傾斜，在土面正上方加假想面，假想面與假想面(土面)垂直。
6. 不同假想面與假想面在一大面處，有假想面與假想面垂直時盡量假想面，以假想面處假想面數量最多為假想面高度。
7. 假想面與假想面(●)(>16G101-1)中假想面一致，在土面假想面、假想面與假想面一致。
8. 假想面與假想面(●)(>16G101-1)中假想面一致。
9. 土面假想面在假想面中時，在土面假想面在假想面假想面，施工時等注意。
10. 假想面高度4m時，假想面假想面(●)2/3以上。
11. 假想面高度5m時及假想面假想面假想面假想面假想面，假想面，假想面。

非本图所示砌体墙,均需要待主体结构完工后,方可砌筑;砌筑顺序为先顶层,后下层;后砌筑隔墙与梁顶或者板顶采用斜槎砌筑。



后砌隔墙墙顶砌筑大样


后砌围墙材料建议采用A3.5级蒸压加气混凝土砌块,砂浆等级为Ma5.0;

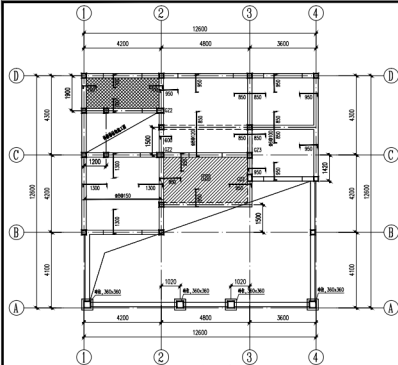

3.480 板配筋图

边支座		中支座	
	尺寸为钢筋弯折点之间的距离		尺寸为梁端中至钢筋弯折点

注: 当板厚不大于100mm时, 钢筋长度取板厚。

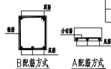

(图中未注明的GZ2同GZ1)



圈梁配筋图

附注:

1. 图中未注明的圈梁截面尺寸为: H1(H1为圈梁截面高度)。
2. 图中未注明的圈梁截面尺寸为: H1=0.080m。
3. 图中未注明的圈梁截面尺寸为: H1=0.180m。
4. 图中未注明的圈梁截面尺寸为: H1=0.100mm。
5. 图中未注明的圈梁截面尺寸为: H1=0.100mm。
6. 图中未注明的圈梁截面尺寸为: H1=0.100mm。
7. 图中未注明的圈梁截面尺寸为: H1=0.100mm。
8. 图中未注明的圈梁截面尺寸为: H1=0.100mm。
9. 图中未注明的圈梁截面尺寸为: H1=0.100mm。
10. 图中未注明的圈梁截面尺寸为: H1=0.100mm。

(F) 表示为圈梁加筋, (E) 表示为圈梁加筋, (G) 表示为圈梁加筋。

5. 材料: 钢筋: HRB400 (Φ), 混凝土: C30。

6. 其他: 圈梁截面尺寸: 1200mm x 400mm。

7. 圈梁截面尺寸: 1200mm x 400mm。

8. 圈梁截面尺寸: 1200mm x 400mm。

构造详图:

1. 材料: 混凝土: C30; 钢筋: HRB400 (Φ), HRB400 (Φ)。

2. 圈梁截面尺寸: 1200mm x 400mm。

3. 圈梁截面尺寸: 1200mm x 400mm。

过梁选筋表

序号	过梁编号	净跨	截面(宽×高)	配筋类型	项数	底筋	腰筋(或中筋)
1	PGL10	≤1.0m	240x120	A	1	3#12	6#100
2	PGL15	1.0<L≤1.5m	240x180	B	2#10	3#12	6#100
3	PGL21	1.5<L≤2.1m	240x240	B	2#10	3#14	6#100
4	PGL27	2.1<L≤2.7m	240x300	B	2#10	3#16	6#100
5	PGL30	2.7<L≤3.0m	240x360	B	2#10	3#18	6#100

河南省尉氏县农村住房设计图集


1# 住宅

3.480 板配筋图

专业 结构

图号 1-JG-4


页次 45

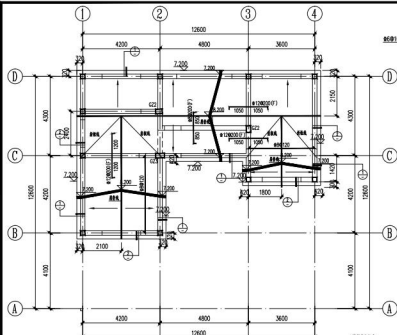

坡屋面板配筋图




屋面折板处节点做法 (一)

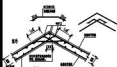

屋面折板处节点做法 (二)

边支座		中支座	
尺寸为钢筋弯折点之间的距离		尺寸为梁、墙中至钢筋弯折点	

注: 边、中支座钢筋弯折点距梁、墙中心线距离

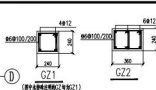

(图中未注明按图例GZ2号配筋)



圈梁配筋图

圈梁配筋图

备注:

1. 图中未注明时按标准图集: H11 (H11 为房屋结构图集)。
2. 图中未注明时按标准图集: 120mm。
3. 图中未注明时按标准图集: 底筋间距800/200, 顶筋间距800/200;
- (F) 表示无梁板加筋, (板底加筋) 表示, 施工时按图加筋。
4. 材料: 钢筋: HRB400 (Φ), 热轧光圆钢筋按设计说明和图集。
5. 卫生间、阳台等除基础防水外, 墙、板、梁、电气等全防水, 不得渗漏;
- 圈梁与板加筋按设计说明。

6. 地下室外墙加筋按设计说明。

7. 其他未尽事宜详见标准图集和国家现行有关规范、标准、图集。

过梁 (PQL) 备注:

1. 材料: 热轧光圆钢筋按设计说明: HRB400 (Φ), HRB400 (Φ)。

2. 过梁: 见图集中圈梁 (PQL), 圈梁间距 > 300 且圈梁间距无要求, 每跨以下说明:

- 2.1 过梁的光圆钢筋直径不小于 12mm,
- 圈梁的光圆钢筋直径不小于 12mm,
- 2.2 过梁的平法标注及圈梁配筋图, 圈梁间距 > 300 且圈梁间距无要求, 每跨以下说明:
- 2.3 过梁的光圆钢筋, 圈梁中, 圈梁中, 圈梁中。
- 2.4 过梁的圈梁间距按图例 11G329-2 第 1-1、1-2 页。

构造柱备注:

1. 材料: 热轧光圆钢筋按设计说明: HRB400 (Φ), HRB400 (Φ)。
2. 图中未注明时按图例 GZ1。
3. 电气防雷设置及防雷系统电气施工。
4. 本图集的圈梁间距为 240mm, 且圈梁中设置。
5. 构造柱与圈梁及梁的连接, 构造柱的圈梁加筋, 构造柱的圈梁加筋, 构造柱的圈梁加筋。

圈梁备注:

1. 材料: 热轧光圆钢筋按设计说明: HRB400 (Φ), HRB400 (Φ)。
2. 本图集的圈梁间距为 240mm, 且圈梁中设置。
3. 圈梁的圈梁间距按图例 11G329-2 第 1-1、1-2 页。

过梁选筋表

序号	过梁编号	净跨	截面 (宽×高)	配筋类型	梁高	截面 (宽×高)	截面 (宽×高)
1	PQL10	<1.0m	240×120	A	3#12	6#100	6#100
2	PQL15	1.0m<1.5m	240×180	B	2#10	3#12	6#100
3	PQL21	1.5m<2.1m	240×240	B	2#10	3#14	6#100
4	PQL27	2.1m<2.7m	240×300	B	2#10	3#16	6#100
5	PQL30	2.7m<3.0m	240×360	B	2#10	3#18	6#100

河南省尉氏县农村住房设计图集

1# 住宅

坡屋面板配筋图

专业 结构

图号 1-JG-5







页次 46



B配筋方式




A配筋方式

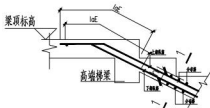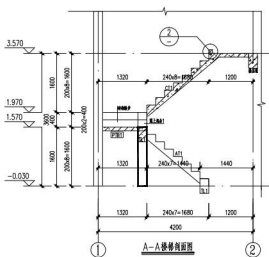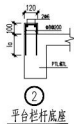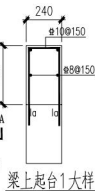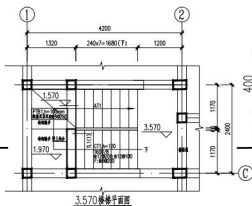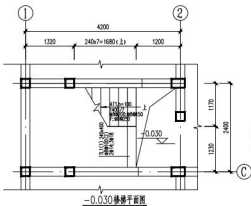

附注

1. 材料: 钢筋HRB400 (Φ); 混凝土强度等级C30.
2. 当楼层处平台梁做法与相应楼层梁冲突时以楼层梁的做法为准, 梯段梁位置以梁板结构施工图为准.
3. 楼梯栏杆预埋铁、留孔位置及门窗洞口位置详见建筑施工图.
4. 未注明平台板底钢筋和支座负筋均为Φ8@200, 图中所注支座负筋尺寸均为距梁(墙)边线的尺寸.
5. 图中未详尽之处见结构设计总说明和国家现行有关规范、规程、图集.

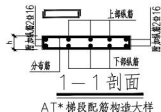

AT* 梯段配筋构造大样

河南省尉氏县农村住房设计图集


1# 住宅

楼梯结构施工图

专业 结构

图号 1-JG-6

页次 47

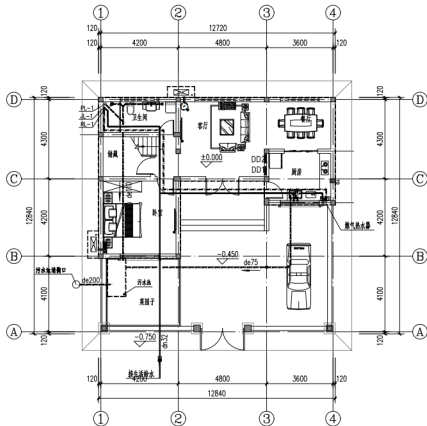

一层给排水平面图 1:100

河南省尉氏县农村住房设计图集


1# 住宅

专业 给排水

一层给排水平面图

图号 1~5-1

页次 48

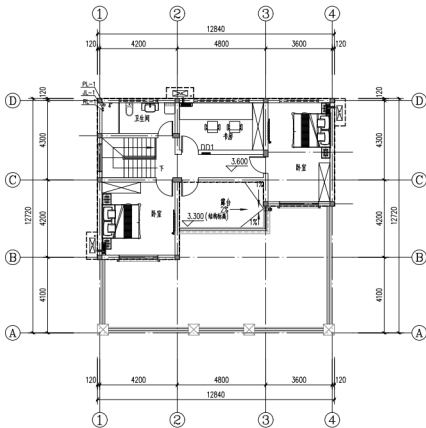

二层给排水平面图 1:100

河南省尉氏县农村住房设计图集


1# 住宅

二层给排水平面图


专业 给排水

图号 1-S-2


页次 49

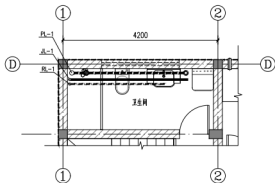

卫生间大样图 1:50

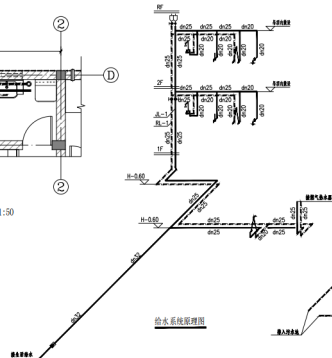

给水系统原理图

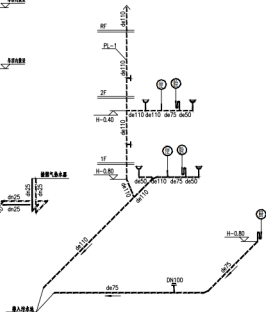

排水系统原理图

河南省尉氏县农村住房设计图集


1# 住宅

卫生间给排水大样及系统图

专业 给排水

图号 1-S-3

页次 50

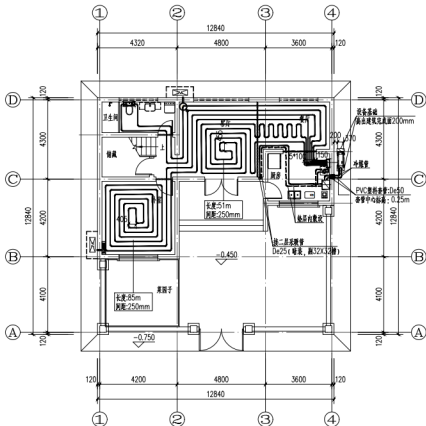

一层供暖平面图 1:100


- 注: 1. ———— 为伸墙线, 除按图中位置布置外, 尚应按说明中规定设置伸墙。
 2. 图中除标注外, 房间地垫盘管距墙200mm。
 3. 各房间的加热管管径为De20×2.0。
 4. 温控面板具体定位及安装要求详见电气专业图纸。

暖通设计说明

1. 本工程位于尉氏县, 为农村住宅, 建筑面积163.86平方米, 建筑层数为二, 建筑高度为7.7m, 首层层高3.6m, 二层层高3.6m。
2. 供暖设计热负荷为5.63kW。


主要设备表

序号	名称	型号规格	单位	数量
1	户式空气源热泵主机	名义工质制热量: 9.0kW; 电压: 220V~50Hz 额定制热量: 12.0kW; 额定制热功率: 3.4kW; 噪声: 60dB(A) 尺寸(长×宽×高mm): 950×370×965	台	1
2	户式空气源热泵室内机	额定压力: 40kPa, 制冷剂: R410A, 噪声: 32dB(A) 电压: 220V~50Hz 尺寸(长×宽×高mm): 492×360×962	台	1
3	分集水器	规格: DN25, 自带放气阀	个	2
4	铜铝双金属散热器	规格: 600×1000(高), Q=222W(ΔT=19.5℃)	个	2

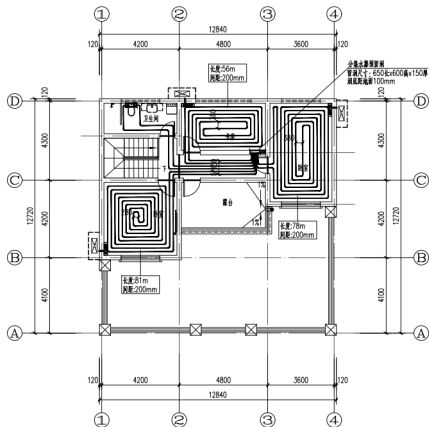

二层供暖平面图 1:100

- 注: 1. ——— 为伸缩缝, 除按图中位置布置外, 尚应按说明中规定设置伸缩缝。
 2. 图中除标注外, 房地地垫管距墙200mm。
 3. 各房间的加热带管径为De20x2.0。
 4. 温控面板具体定位及安装要求详见电气专业图纸。

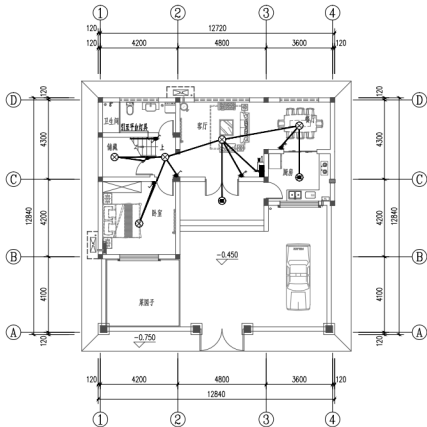

一层照明平面图 1:100

河南省尉氏县农村住房设计图集


1# 住宅

一层照明平面图



专业 电气

图号 1-00-1


页次 53

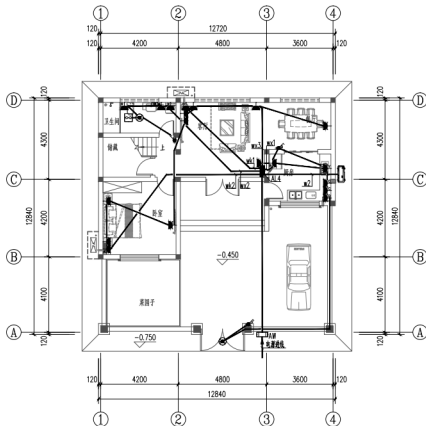

一层插座平面图 1:100

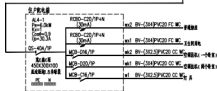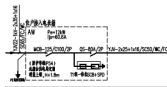

电表由供电公司选型，如多个用户电表集中安装则另行设计集中表箱，
可采取DDBX户接入总箱，SCB-SPD改为设置在集中表箱内。

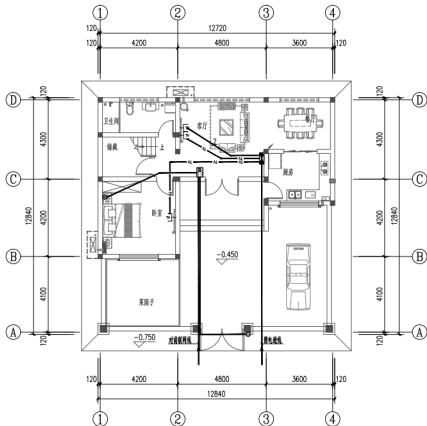

一层弱电平面图 1:100

河南省尉氏县农村住房设计图集

1# 住宅

一层弱电平面图

专业


电气

图号

1-DQ-3


页次

55

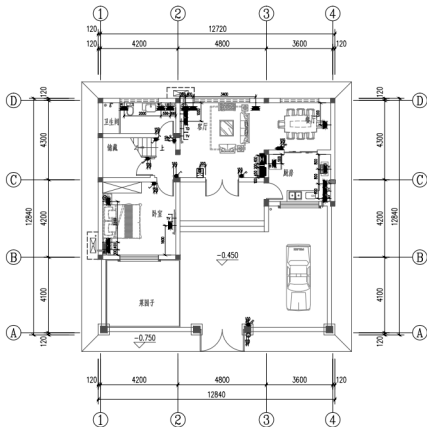


一层设备定位平面图 1:100

图例表				
序号	名称	规格	数量	备注
1	客厅沙发	2.0米×1.2米	1	
2	客厅茶几	1.0米×0.6米	1	
3	客厅电视柜	2.0米×0.4米	1	
4	客厅餐桌	1.2米×0.8米	1	
5	客厅餐椅	0.45米×0.45米	4	
6	客厅茶几	1.0米×0.6米	1	
7	客厅电视柜	2.0米×0.4米	1	
8	客厅沙发	2.0米×1.2米	1	
9	客厅茶几	1.0米×0.6米	1	
10	客厅电视柜	2.0米×0.4米	1	
11	客厅沙发	2.0米×1.2米	1	
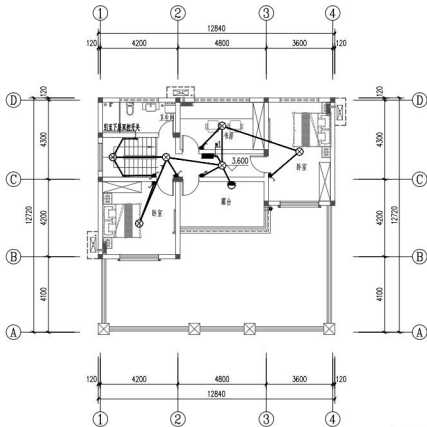


二层照明平面图 1:100

河南省尉氏县农村住房设计图集	1# 住宅	
	专业	电气
	图号	1-DQ-5
二层照明平面图	页次	57

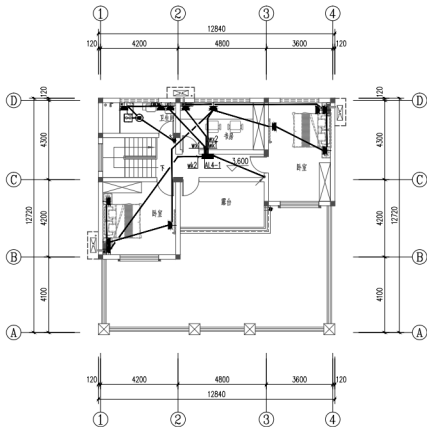

二层插座平面图 1:100

河南省尉氏县农村住房设计图集	1# 住宅	
	专业	电气
	图号	1-DQ-6
二层插座平面图	页次	58

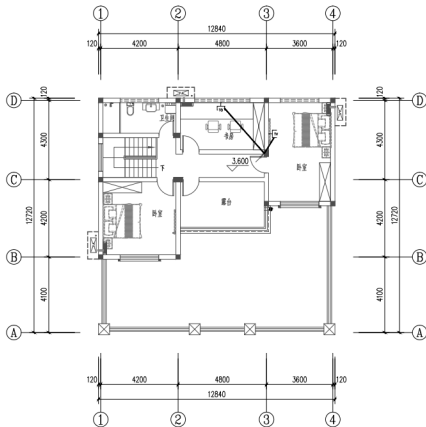

二层弱电平面图 1:100

河南省尉氏县农村住房设计图集		1# 住宅	
二层弱电平面图	专业	电气	
	图号	1-DQ-7	
	页次	59	